


EQUIPO	13 SÁNCHEZ GONZÁLEZ, ÁNGEL
SITUACIÓN	RÚA DIVINA PASTORA E PRAZA DA MILAGROSA
CLASIFICACIÓN DE LA INTERVENCIÓN	PEONALIZACIÓN (TOTAL OU PARCIAL) DA RÚA E PRAZA

FIRMAS	FECHA	ZONA	3
	XUÑO DO 2002		11
		FICHA Nº	

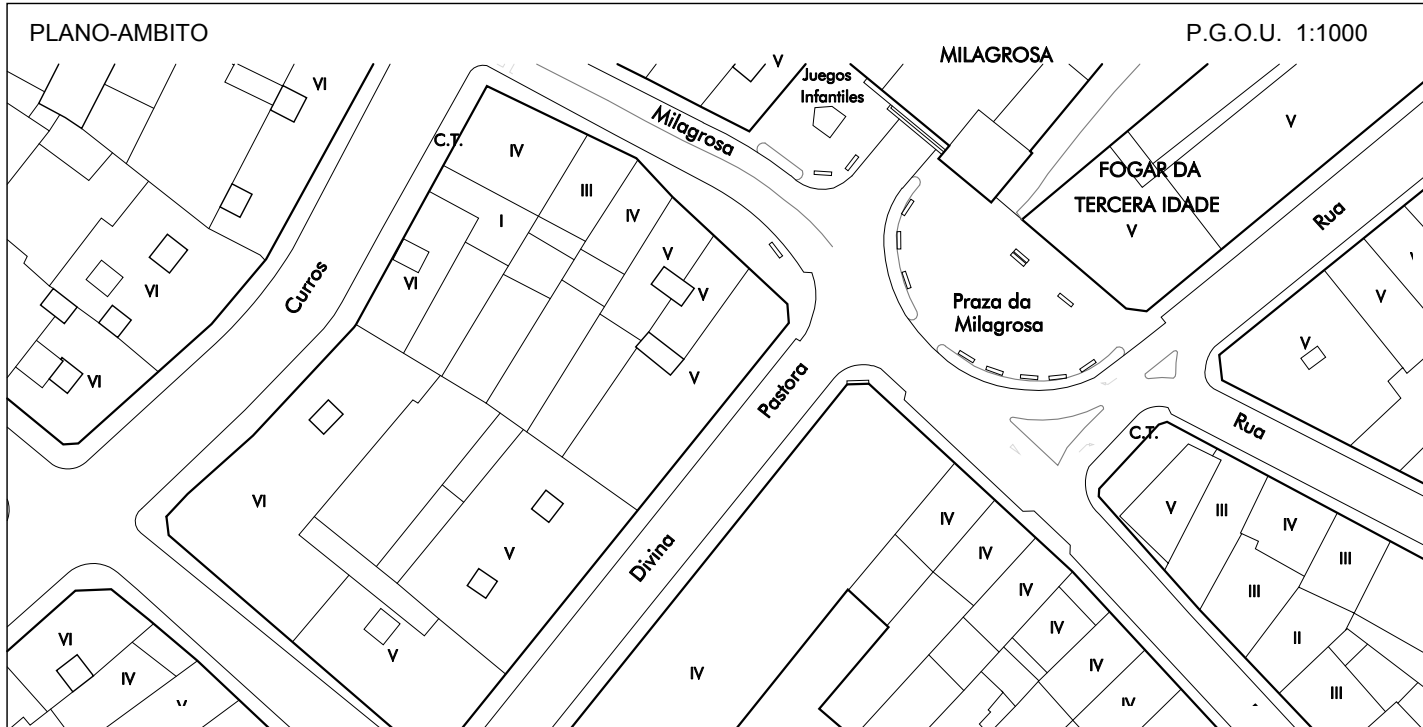

DIAGNÓSTICO Y DESCRIPCIÓN DE LA INTERVENCIÓN

- **PROBLEMAS DETECTADOS:**
  - BEIRARRÚAS EN MAL ESTADO.
  - PRAZA CUNHA CONFIGURACIÓN DEFICIENTE QUE ENTORPECE A SÚA FUNCIÓN.
  - A PRAZA DA MILAGROSA FAISE PEQUENA COMA ÚNICO ESPACIO PÚBLICO DA ZONA.
  - RÚA EN MAL ESTADO E CUNHA CIRCULACIÓN ASUMIBLE POR OUTRAS DO ENTORNO.
- **SOLUCIÓNS PROPOSTAS:**
  - PEONALIZACIÓN DA RÚA E DA PRAZA, CONFORMANDO UN VERDADEIRO CENTRO DO BARRIO.
  - COLOCACIÓN DE BANCOS, ILUMINACIÓN, AXARDINAMENTO, ETC.

· COMA ALTERNATIVA PARCIAL PODERÍA AMPLIARSE A BEIRARRÚA MÁIS COMERCIAL EN DETRIMENTO DO APARCAMENTO (ESTAS PRAZAS GAÑANSE NA ZONA CA ACTUACIÓN NA RÚA DA MILAGROSA DA FICHA 2)

NOTAS: · NA RÚA SO EXISTE UN GARAXE, PRETO DUN DOS EXTREMOS.  
 · ESTA ACTUACIÓN AXUDARÍA A DINAMIZA-LA ZONA E A CREAR UN VERDADEIRO ESPACIO DE CENTRO URBANO DO BARRIO NA PRAZA DA MILAGROSA

NIVEL DE URGENCIA (DE 1 A 10, DENTRO DE LA ZONA)  
 7

VALORACIÓN ESTIMATIVA DENDE 25000 € (ACTUACIÓN PARCIAL)

